



PROYECTO
**VIRREY DEL
PINO 2340**

I UBICACIÓN

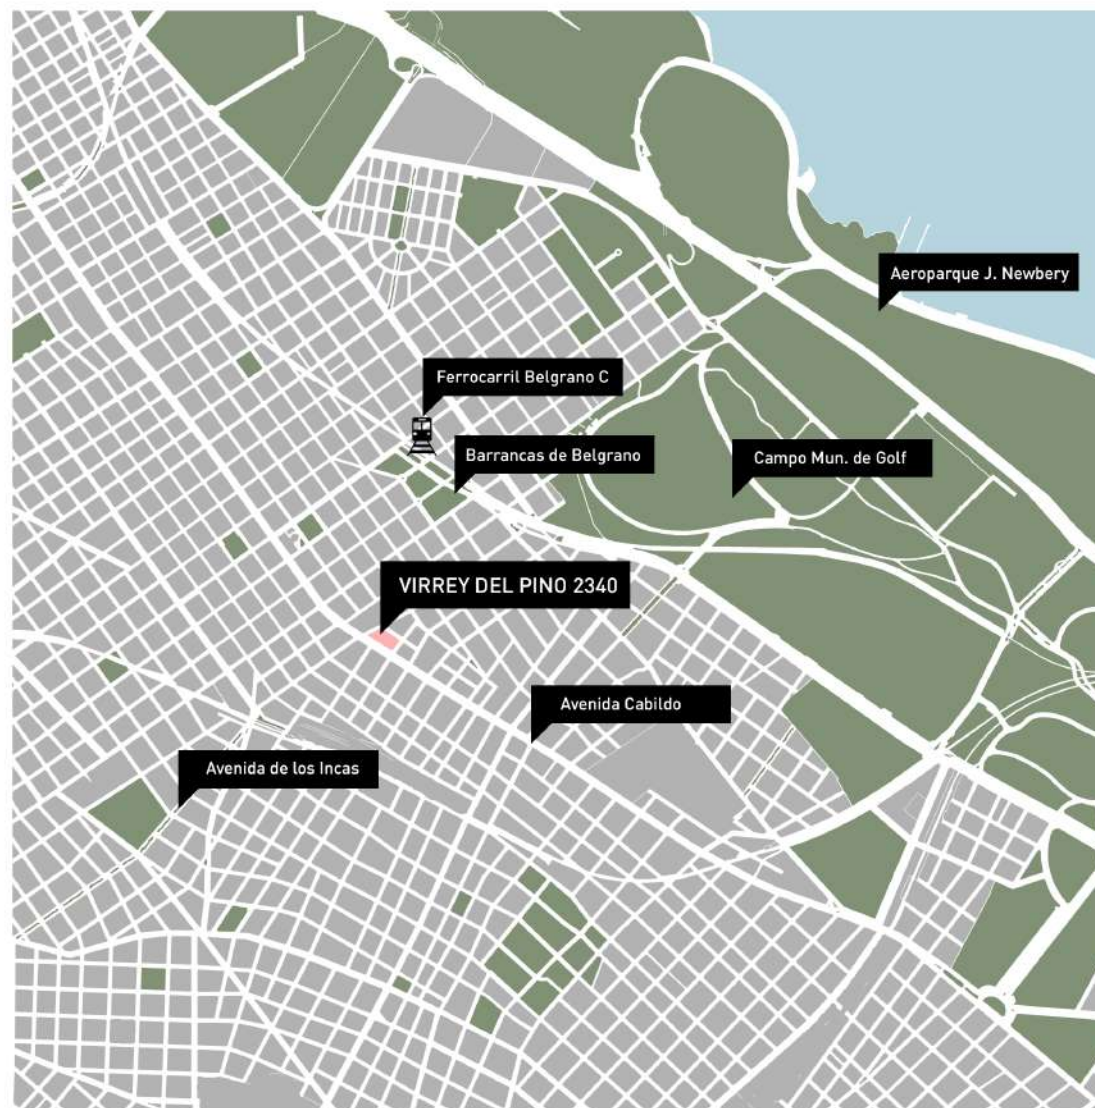


I PLANTA BAJA

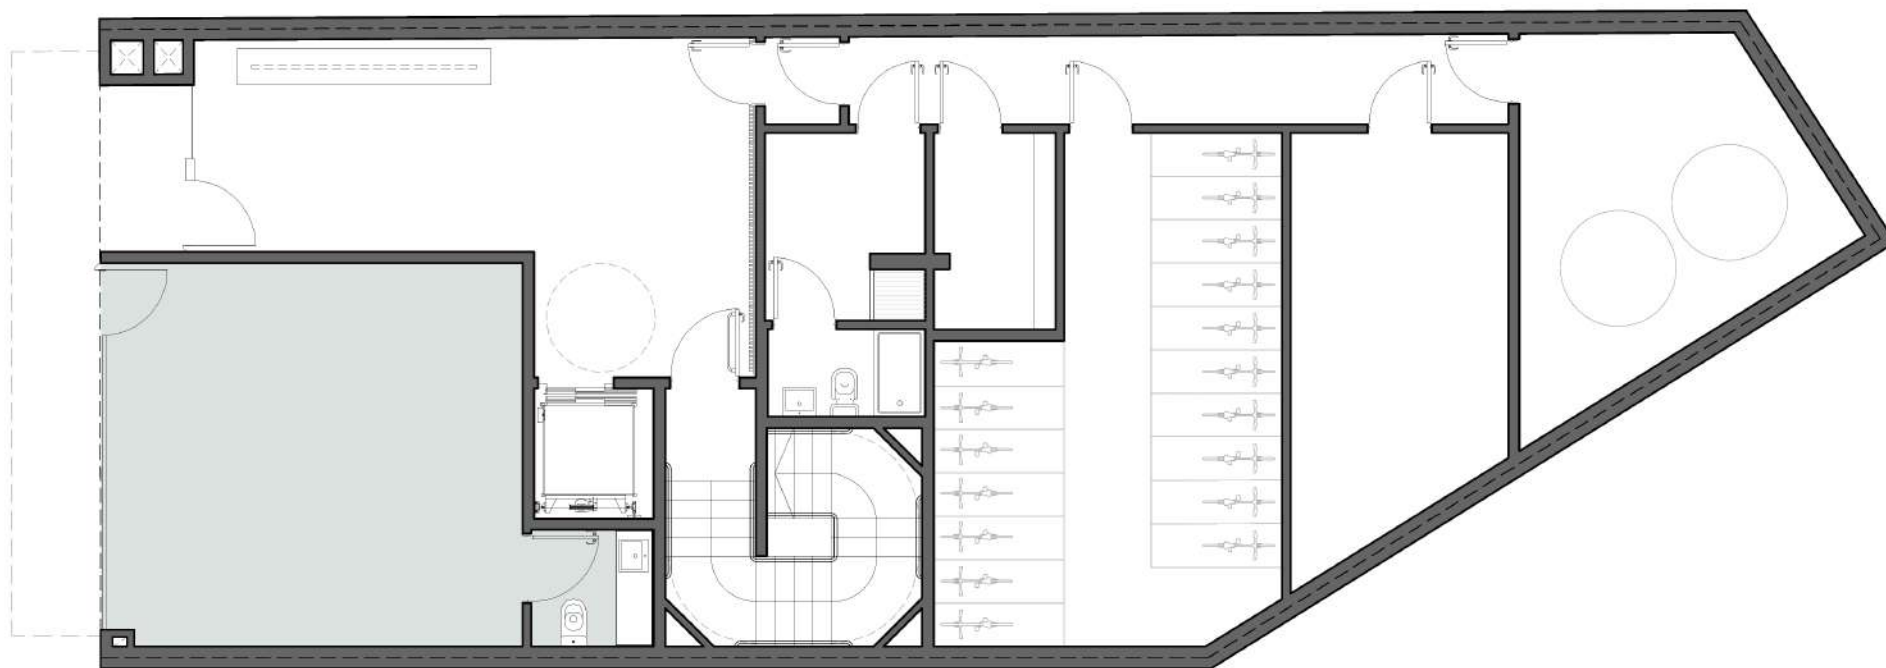

PLANTA BAJA

LOCAL: 33m²

I PLANTA 1º

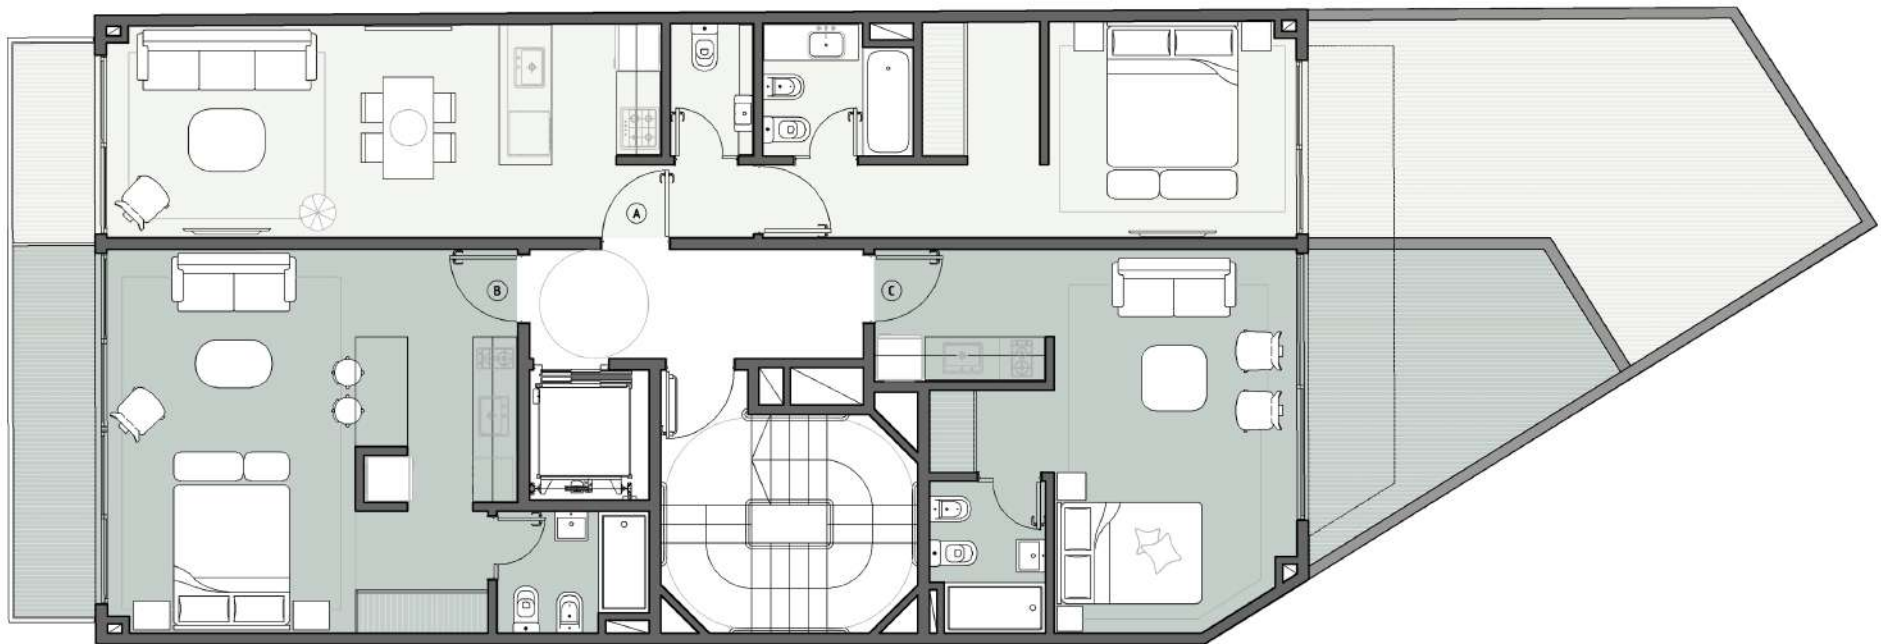

DEPARTAMENTO A

Cubierto: 48m²
Semicubierto: 3m²
Descubierto: 24m²
TOTAL: 75m²


DEPARTAMENTO B

Cubierto: 33m²
Semicubierto: 5m²
TOTAL: 38m²

DEPARTAMENTO C

Cubierto: 27m²
Semicubierto: 12m²
TOTAL: 39m²

I PLANTA 2º AL 10º

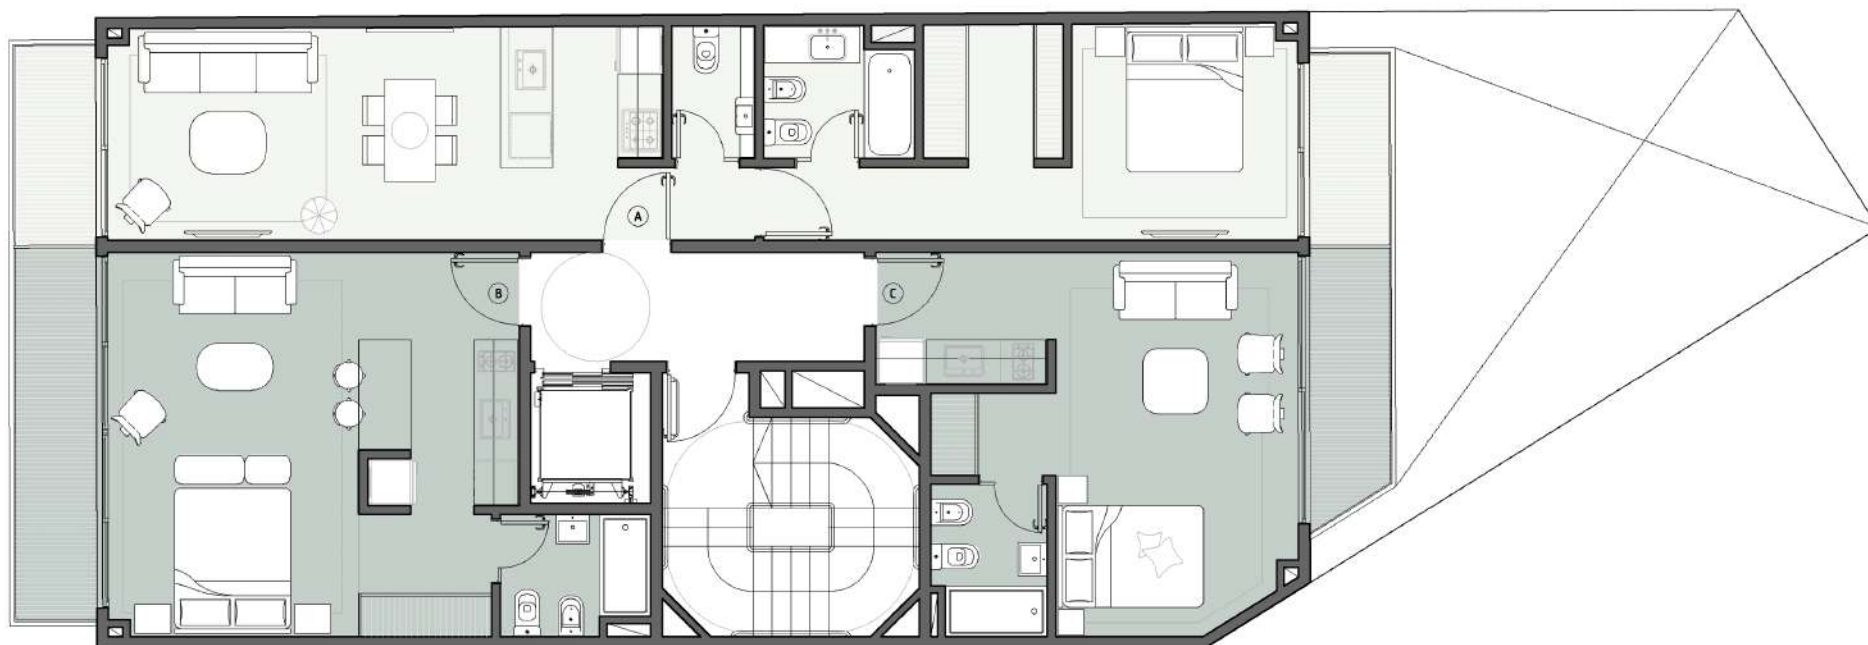

DEPARTAMENTO A

Cubierto: 48m²
Semicubierto: 6m²
TOTAL: 54m²


DEPARTAMENTO B

Cubierto: 33m²
Semicubierto: 5m²
TOTAL: 38m²

DEPARTAMENTO C

Cubierto: 27m²
Semicubierto: 4m²
TOTAL: 31m²

I PLANTA 11º

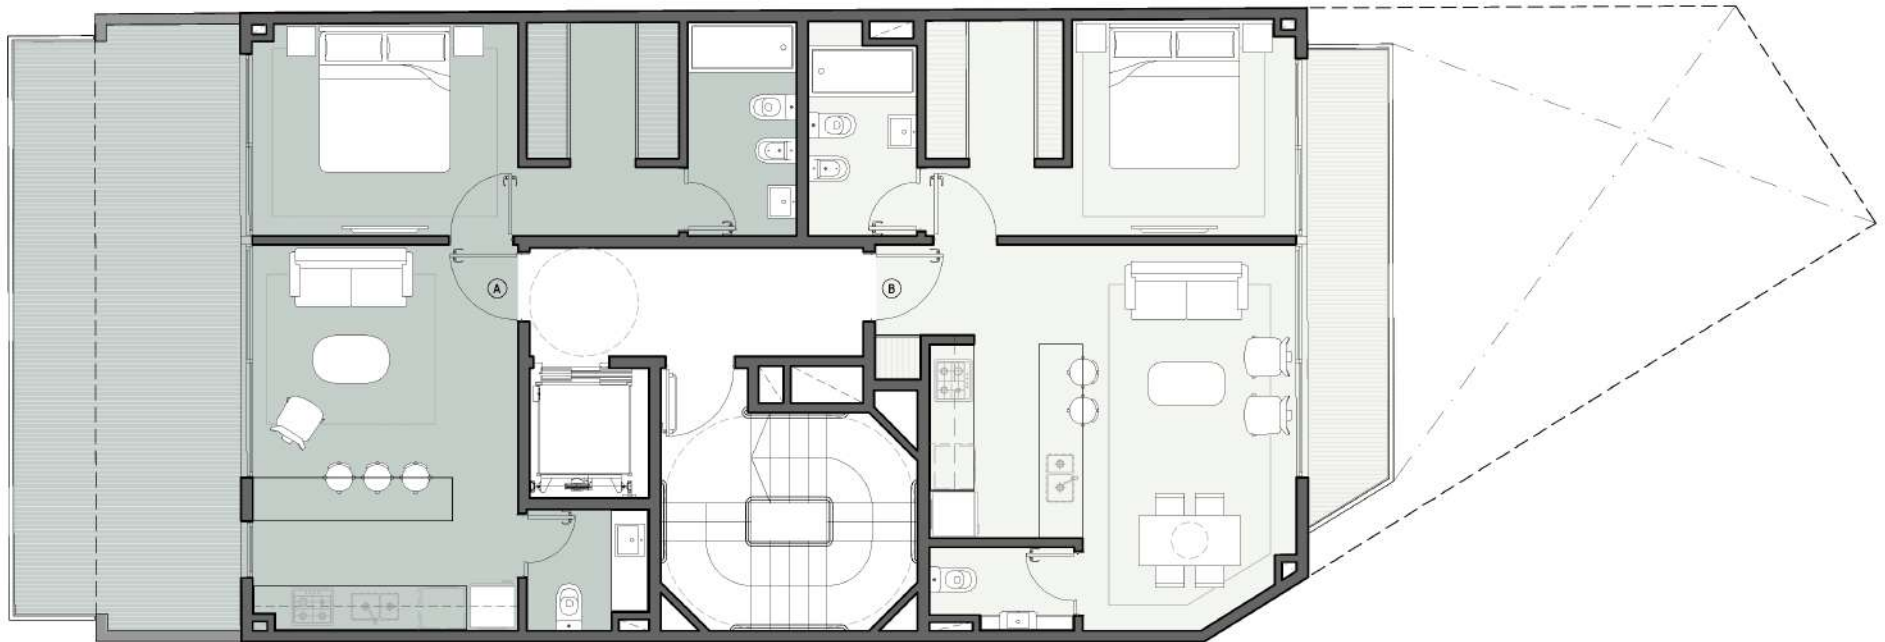


DEPARTAMENTO A

Cubierto: 45m²
Descubierto: 25m²
TOTAL: 70m²

DEPARTAMENTO B

Cubierto: 48m²
Descubierto: 6m²
TOTAL: 55m²

I PLANTA 12º

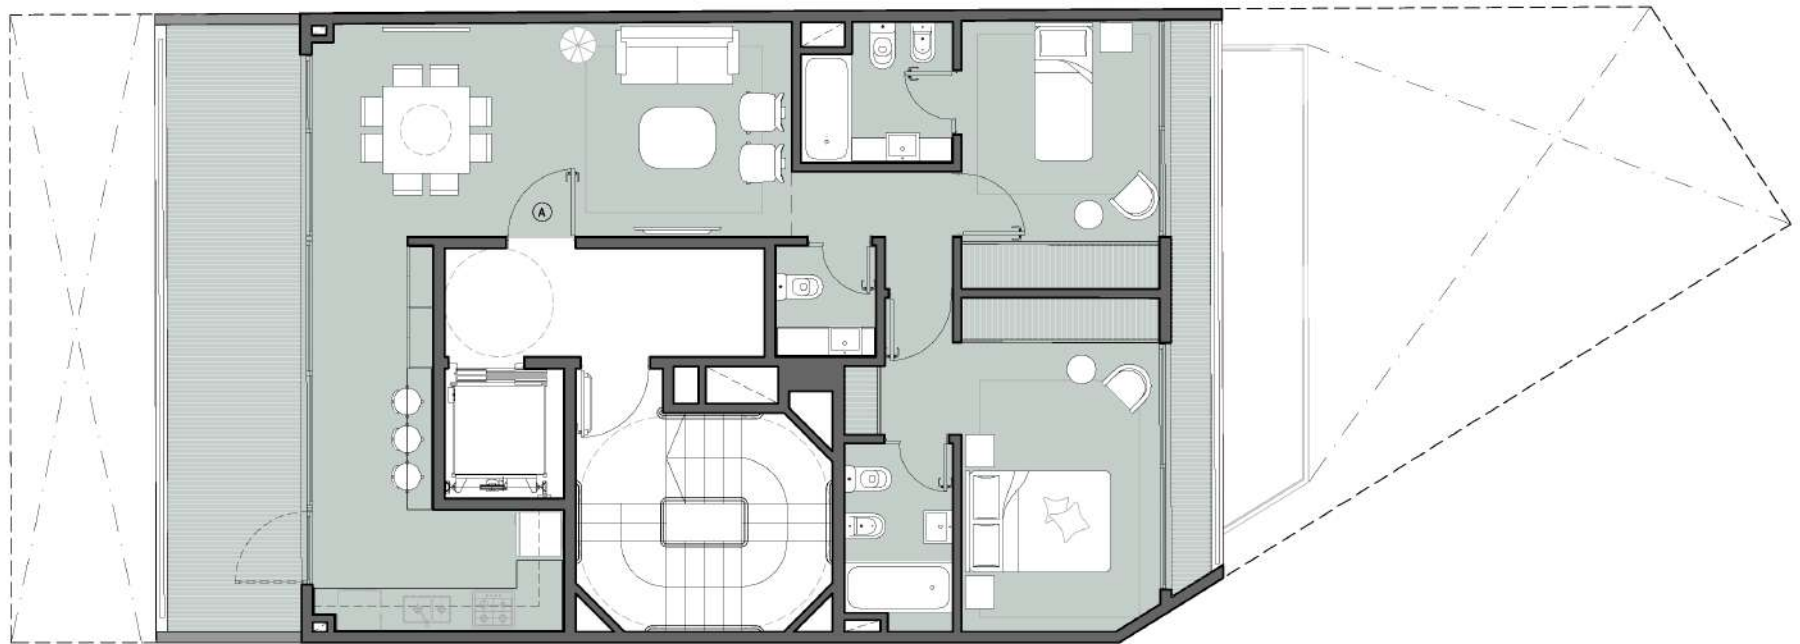

DEPARTAMENTO A

Cubierto: 71m²

Descubierto: 19m²

TOTAL: 91m²

