




GREEN BUILT VII

MARIO BRAVO 1068




ESTUDIO PARYSOW
ARQUITECTOS
PARYSOW - SCHARGRODSKY
Proyecto

Las medidas definitivas de los planos estarán sujetas al plano de propiedad horizontal
Las imágenes que ilustran esta presentación son de interpretación artística y solo a efecto ilustrativo.
El proyecto está sujeto a aprobación de los planos por parte del Gobierno de la Ciudad de Buenos Aires

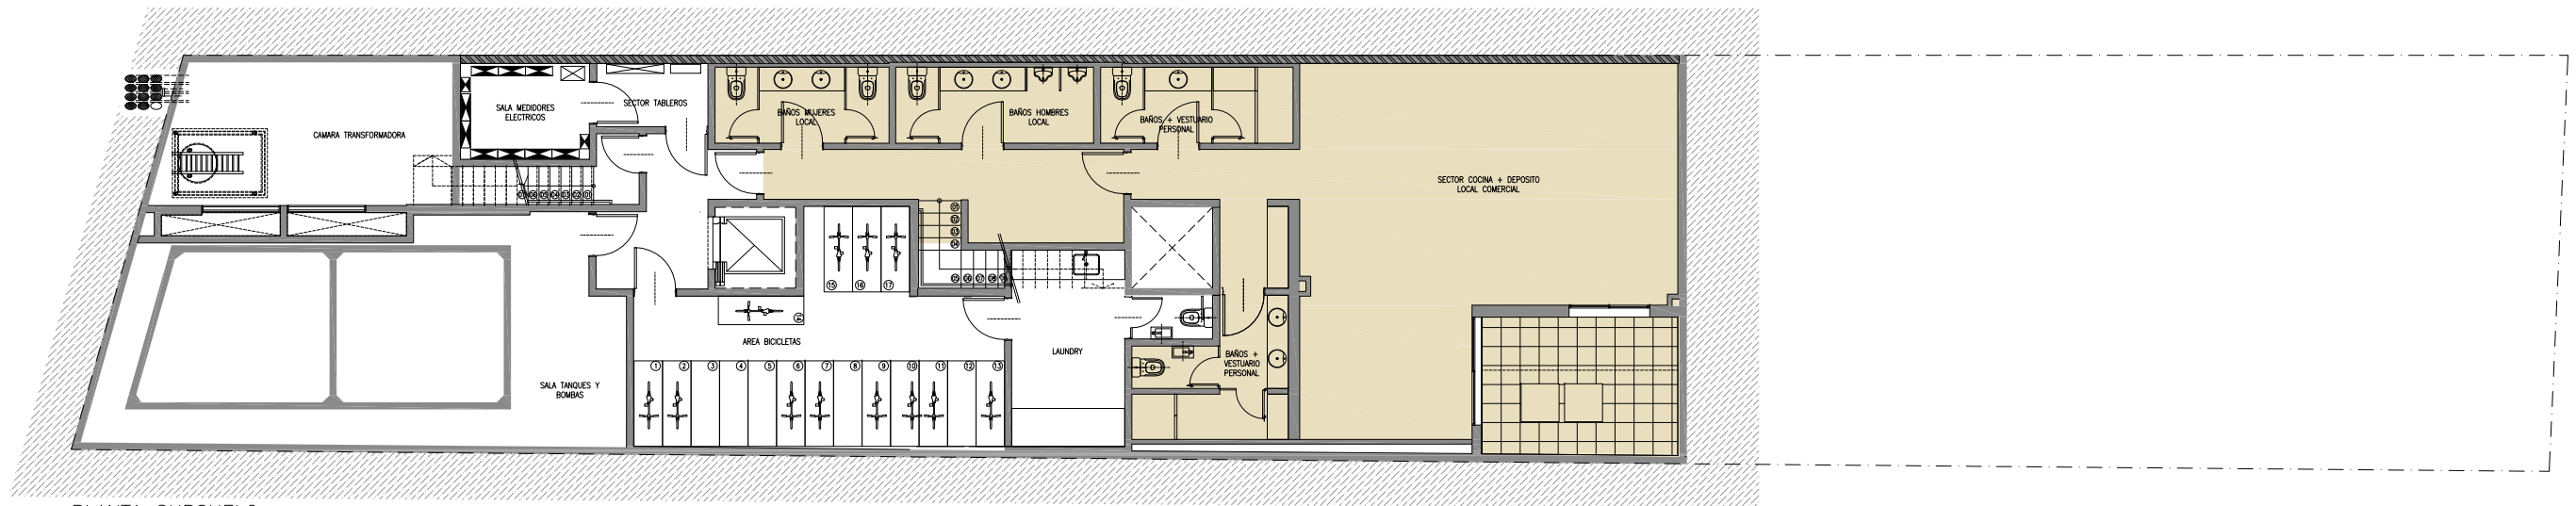

PLANTA SUBSUELO

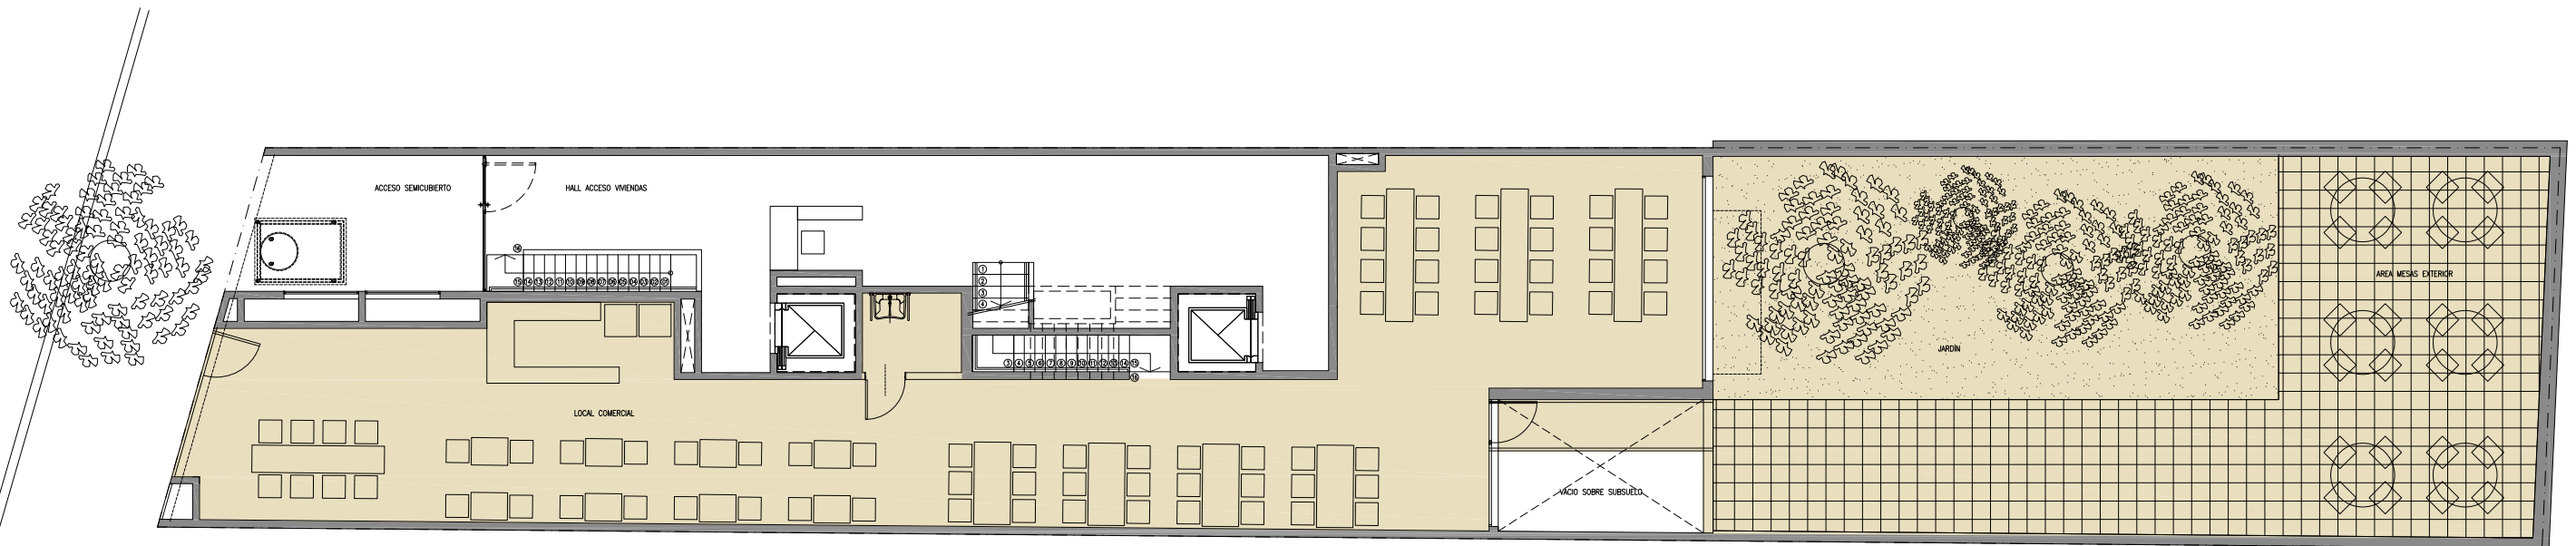


PLANTA BAJA

LOCAL COMERCIAL: 148.19m2 cub pb + 105.01m2 cub ss + 155.94m2 desc pb + 12.09m2 desc ss = 421.23m2


Todas las imágenes, planos, dimensiones, superficies, descripciones y características indicadas son meramente referenciales e ilustrativas y podrían sufrir modificaciones sin previo aviso. Las medidas definitivas surgirán del replanteo de obra y del plano de división en propiedad horizontal.

MARIO BRAVO 1068
PLANTA SUBSUELO / PLANTA BAJA

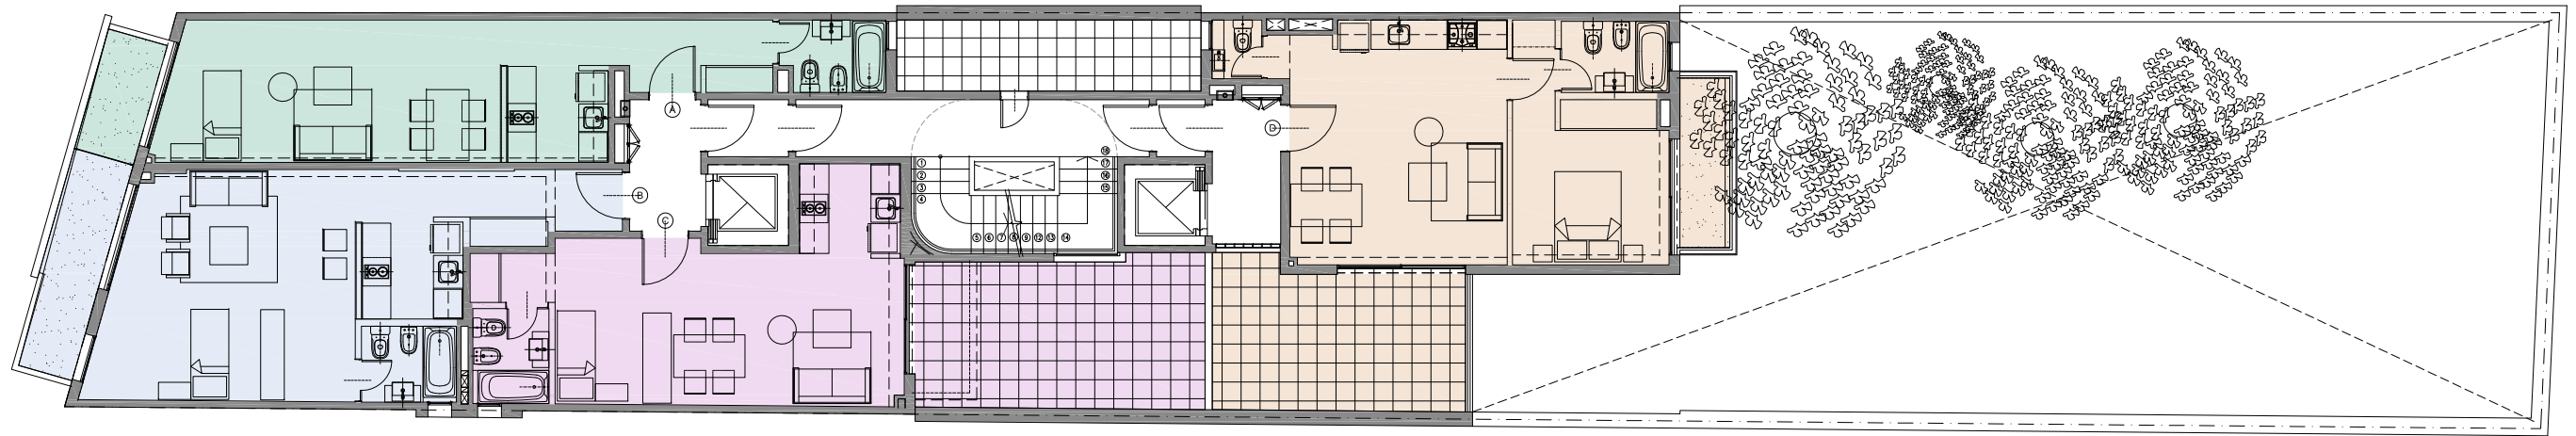

PLANTA 1° PISO


UNIDAD A: 36.38m² cub + 3.37m² semicub = 39.75m²
 UNIDAD B: 40.82m² cub + 5.84m² semicub = 46.66m²
 UNIDAD C: 34.02m² cub + 19.17m² desc = 53.19m²
 UNIDAD D: 42.44m² cub + 3.75m² semicub + 15.98m² desc = 62.17m²

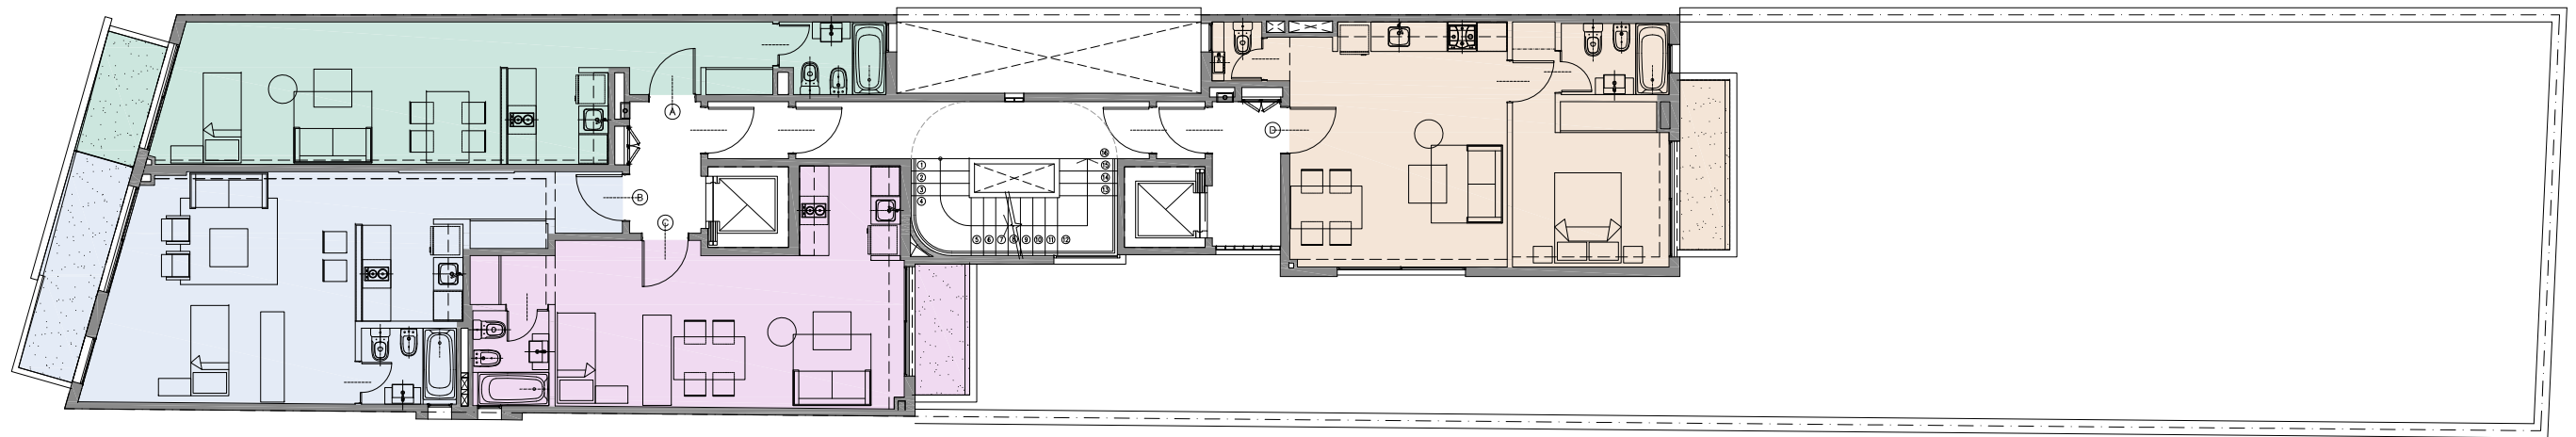

PLANTA 2° A 7° PISO

UNIDAD A: 36.38m² cub + 3.37m² semicub = 39.75m²
 UNIDAD B: 40.82m² cub + 5.84m² semicub = 46.66m²
 UNIDAD C: 34.02m² cub + 3.17m² semicub = 37.19m²
 UNIDAD D: 42.44m² cub + 3.75m² semicub = 46.19m²

Todas las imágenes, planos, dimensiones, superficies, descripciones y características indicadas son meramente referenciales e ilustrativas y podrían sufrir modificaciones sin previo aviso. Las medidas definitivas surgirán del replanteo de obra y del plano de división en propiedad horizontal.

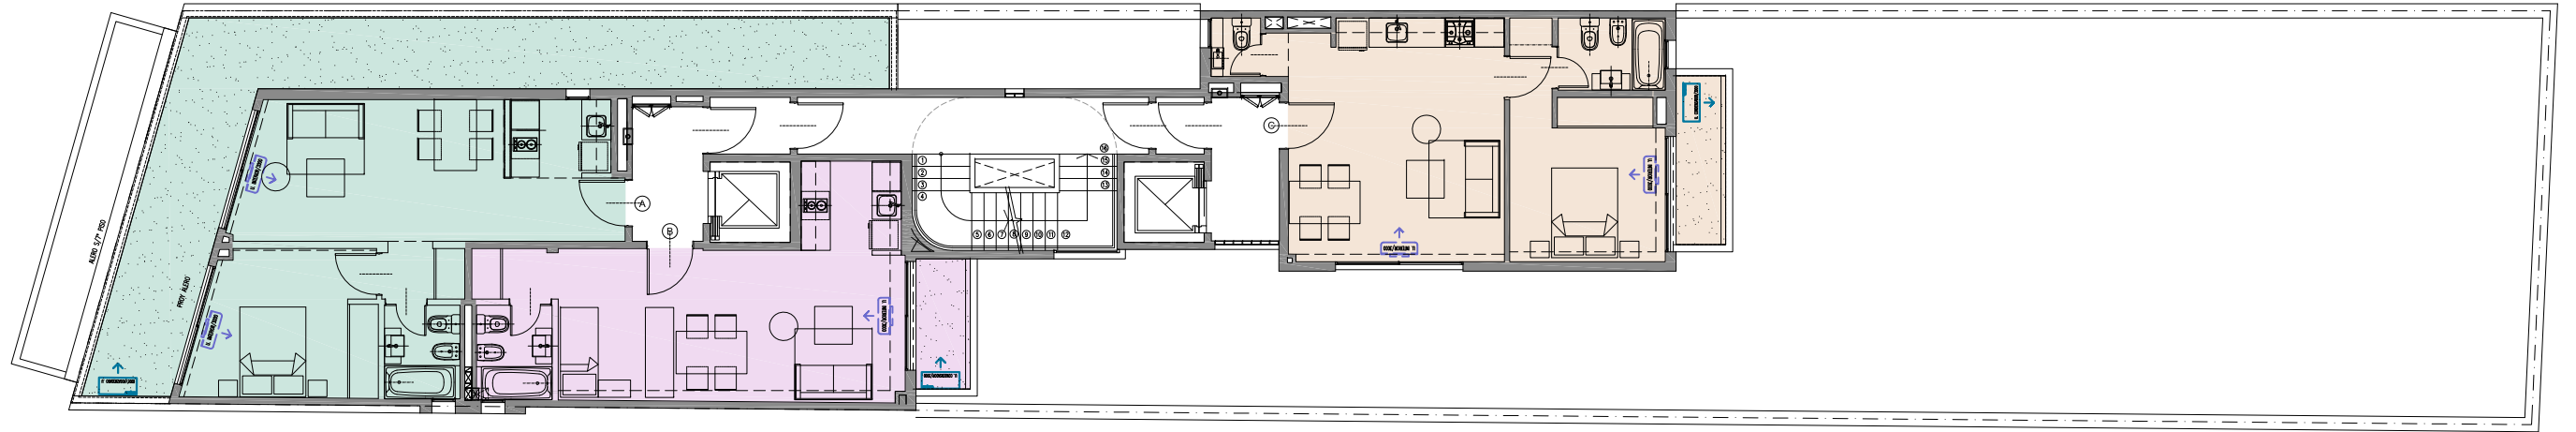


PLANTA 8° PISO

UNIDAD A: 41.96m² cub + 34.90m² desc = 76.86m²

UNIDAD B: 33.24m² cub + 3.17m² semicub = 36.41m²

UNIDAD C: 42.44m² cub + 3.75m² semicub = 46.19m²

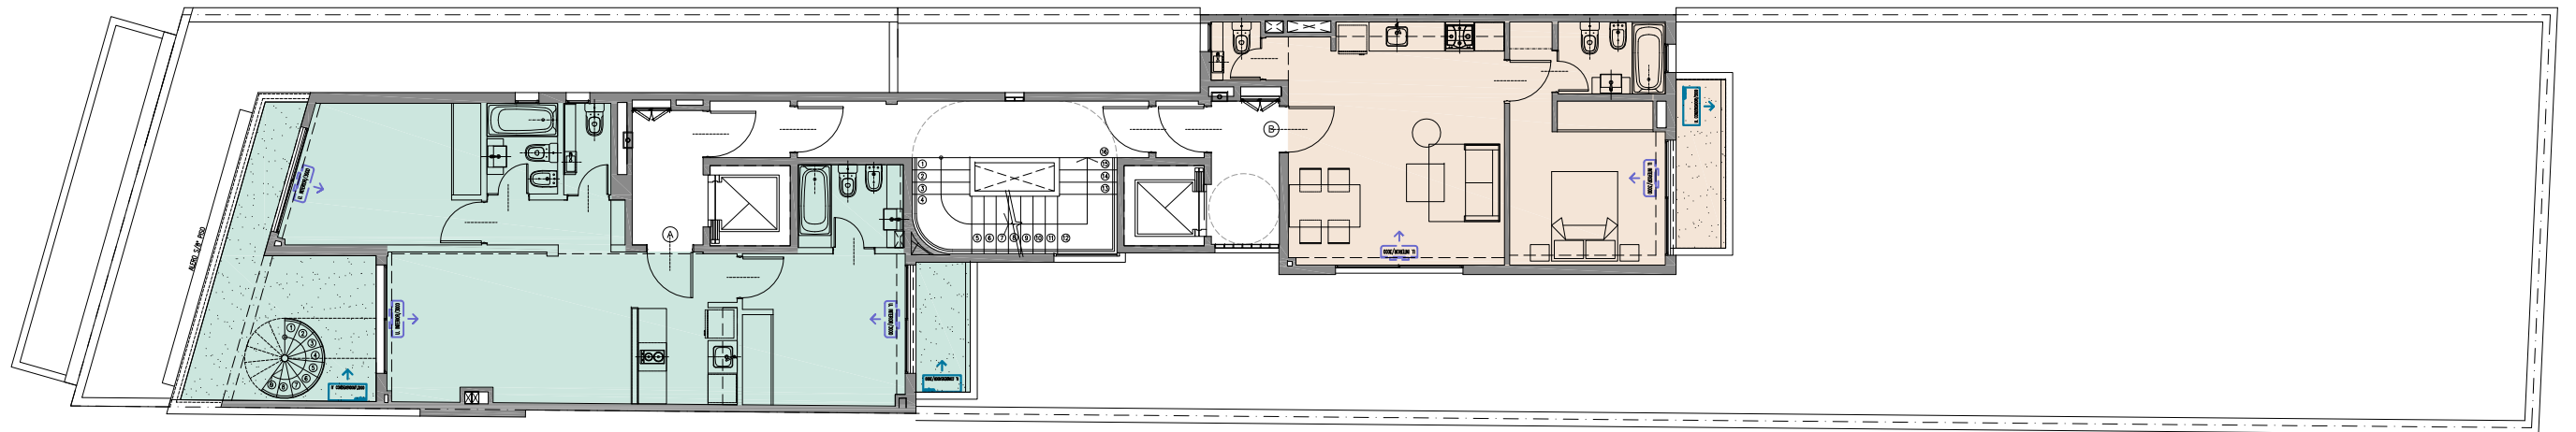


PLANTA 9° PISO

UNIDAD A: 60.24m² cub + 3.17m² semicub + 14.37m² desc pb + 57.07m² desc pa = 134.85m²

UNIDAD B: 42.44m² cub + 3.75m² semicub = 46.19m²


Todas las imágenes, planos, dimensiones, superficies, descripciones y características indicadas son meramente referenciales e ilustrativas y podrían sufrir modificaciones sin previo aviso. Las medidas definitivas surgirán del replanteo de obra y del plano de división en propiedad horizontal.

MARIO BRAVO 1068
PLANTA 8° PISO / PLANTA 9° PISO

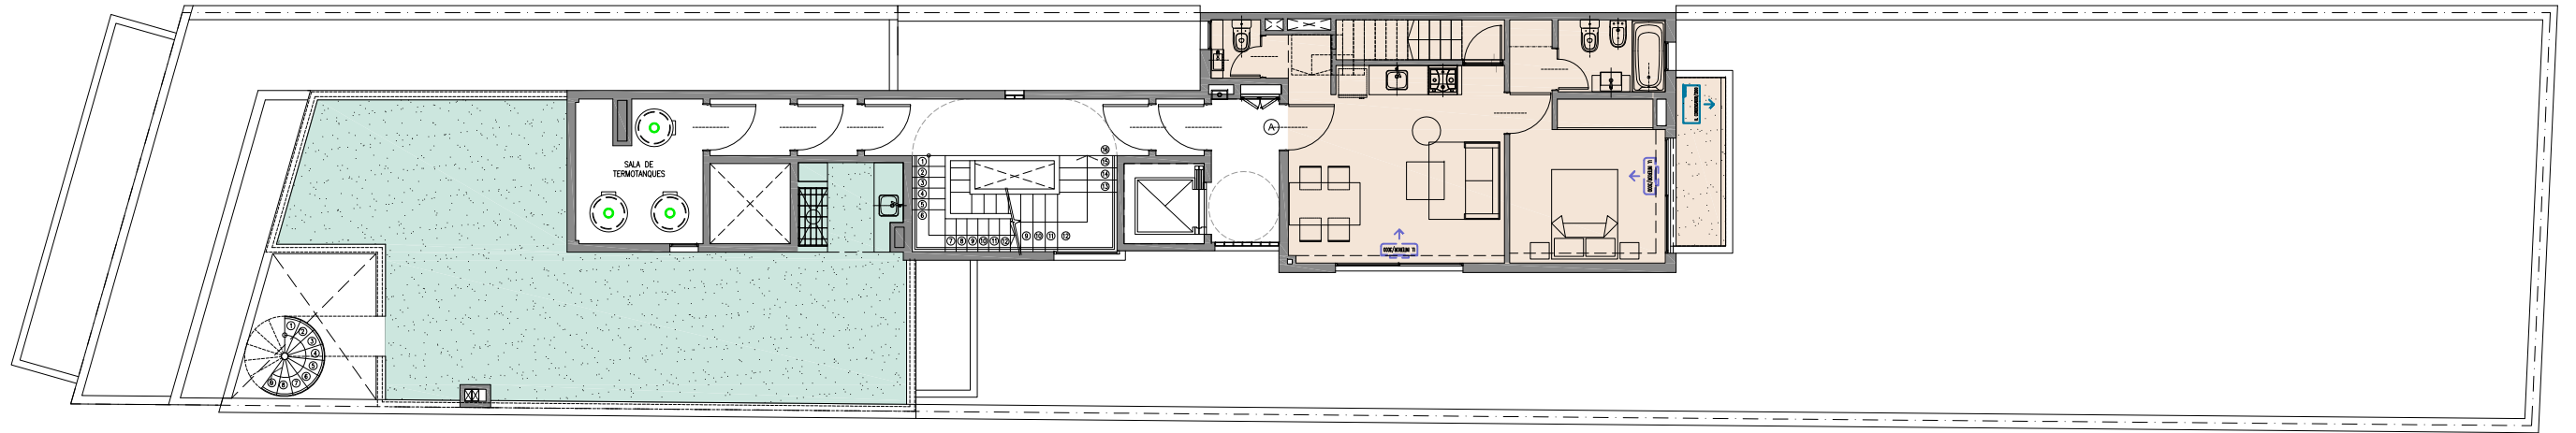

PLANTA 10° PISO

UNIDAD A: 42.44m2 cub + 3.75m2 semicub + 39.59m2 desc pa= 85.78m2

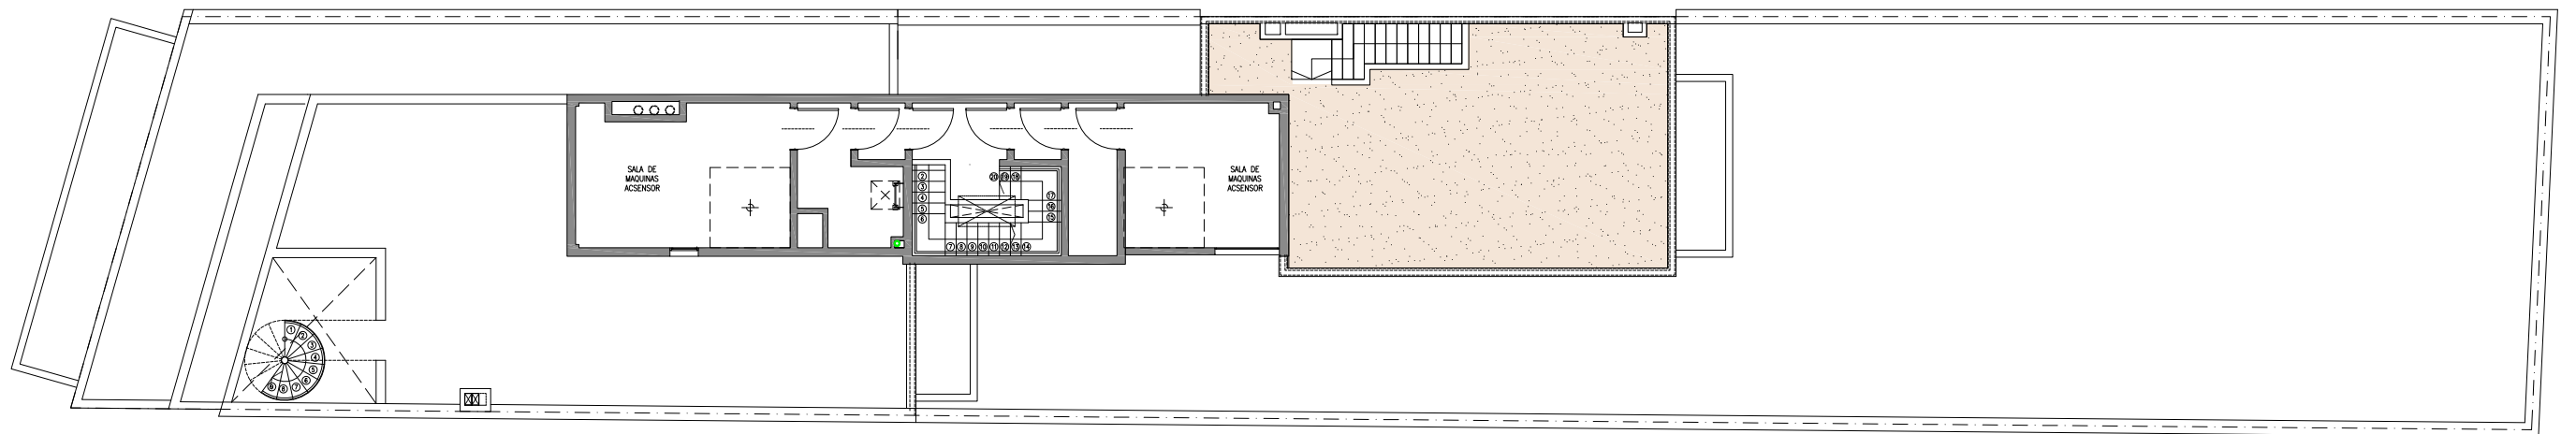

PLANTA 11° PISO

Todas las imágenes, planos, dimensiones, superficies, descripciones y características indicadas son meramente referenciales e ilustrativas y podrían sufrir modificaciones sin previo aviso. Las medidas definitivas surgirán del replanteo de obra y del plano de división en propiedad horizontal.