

GRËVIA®
DESARROLLOS SUSTENTABLES

suelo
arquitectura

GREEN BUILT

XV

Sinclair
3249

COFFEE...

3249

GRÉVIA®
DESARROLLOS SUSTENTABLES

suelo
arquitectura

EN CONSTRUCCIÓN



GREEN BUILT XV


Sinclair 3249




12 Pisos


35 Unidades

1 - 2 Ambientes

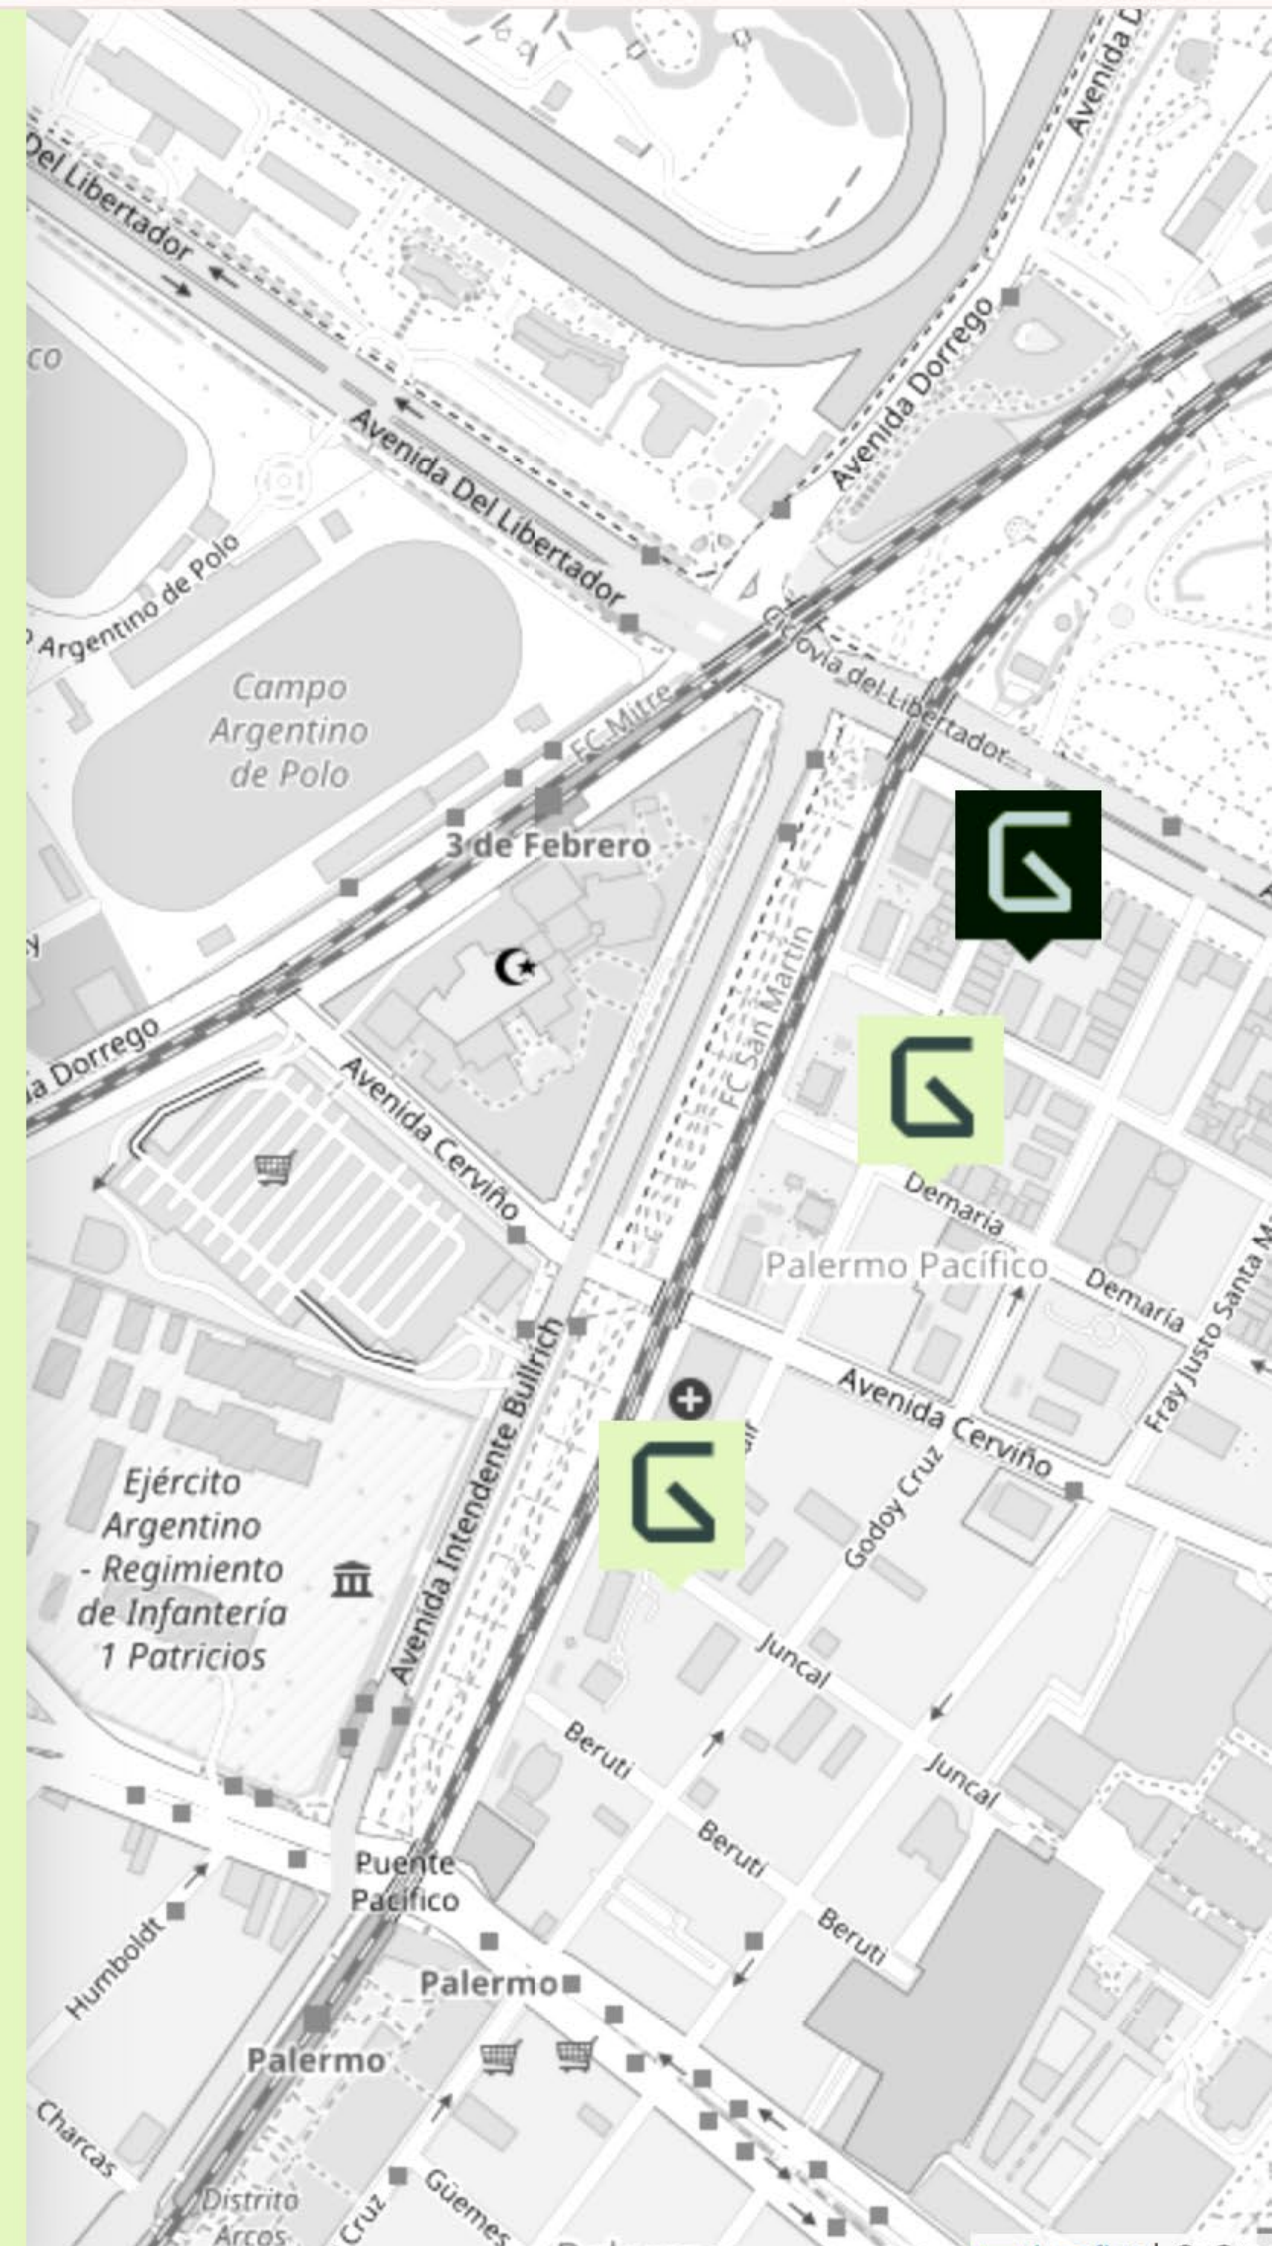

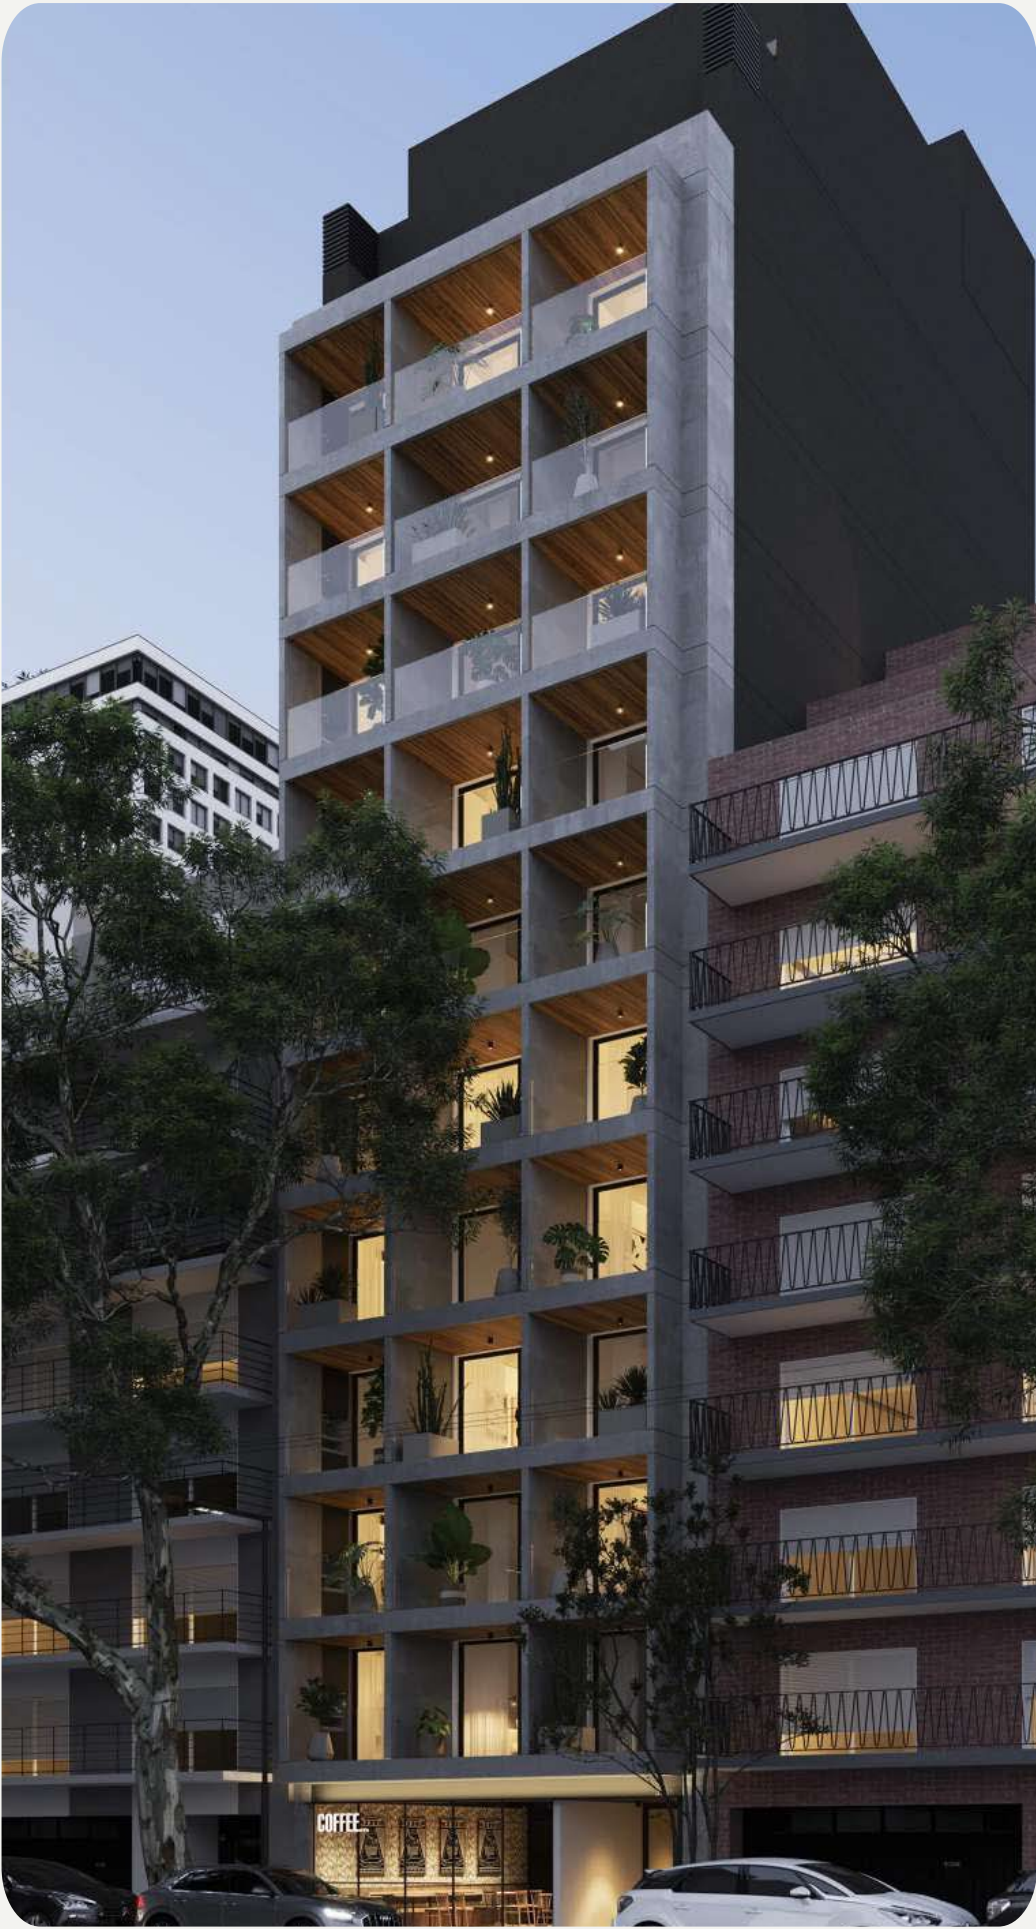



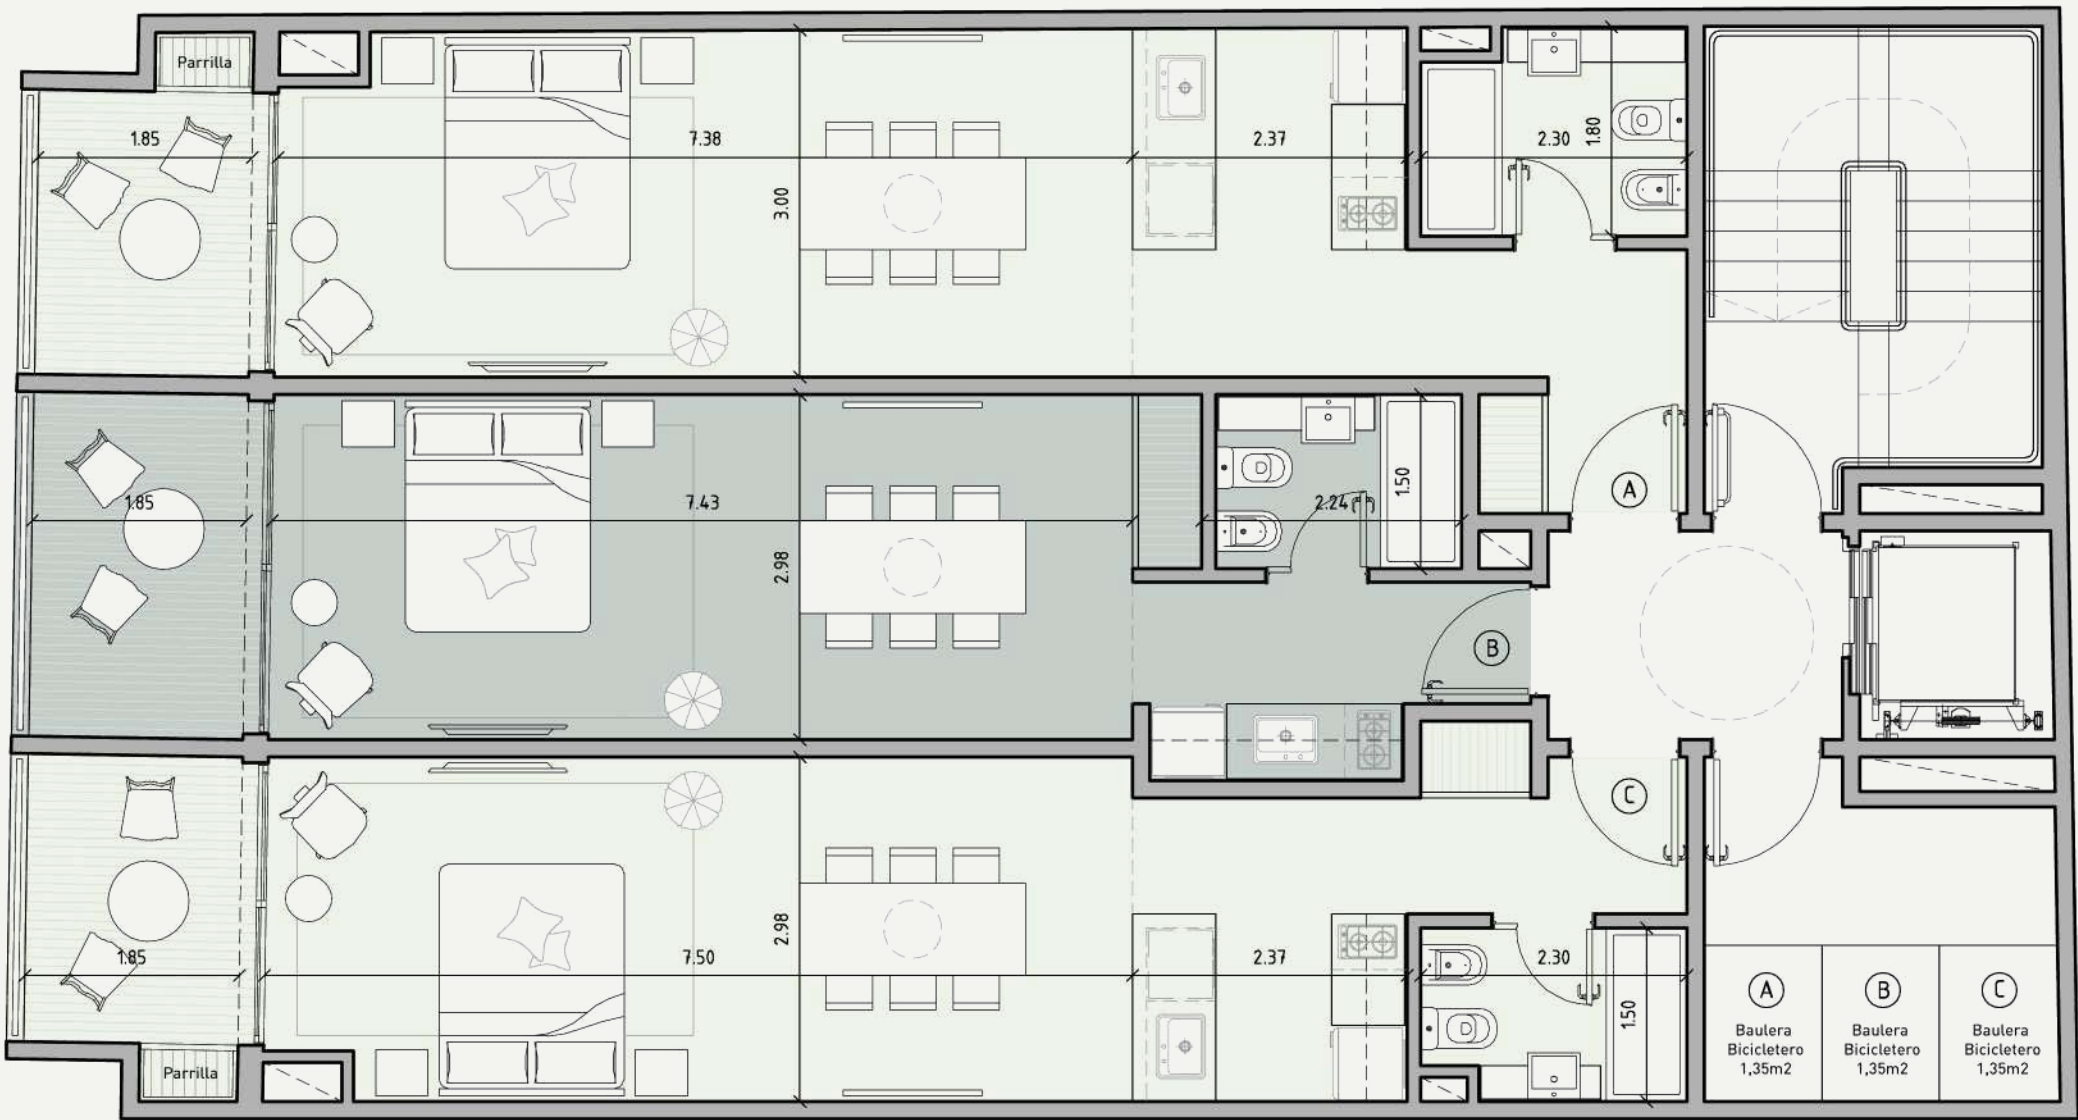

DEPARTAMENTO A

DEPARTAMENTO B


DEPARTAMENTO C

CUBIERTOS: 38m²
EXPANSIÓN: 5m²
BAULERA: 1,35m²
TOTAL: 44,35m²

CUBIERTOS: 32m²
EXPANSIÓN: 5m²
BAULERA: 1,35m²
TOTAL: 38,35m²


CUBIERTOS: 36m²
EXPANSIÓN: 5m²
BAULERA: 1,35m²
TOTAL: 42,35m²

Las imágenes, planos, descripciones y características indicadas son ilustrativas y podrán ser modificadas sin previo aviso. Las superficies indicadas son estimadas. Las medidas definitivas surgiran del plano de mensura final aprobado oportunamente por el GCBA.

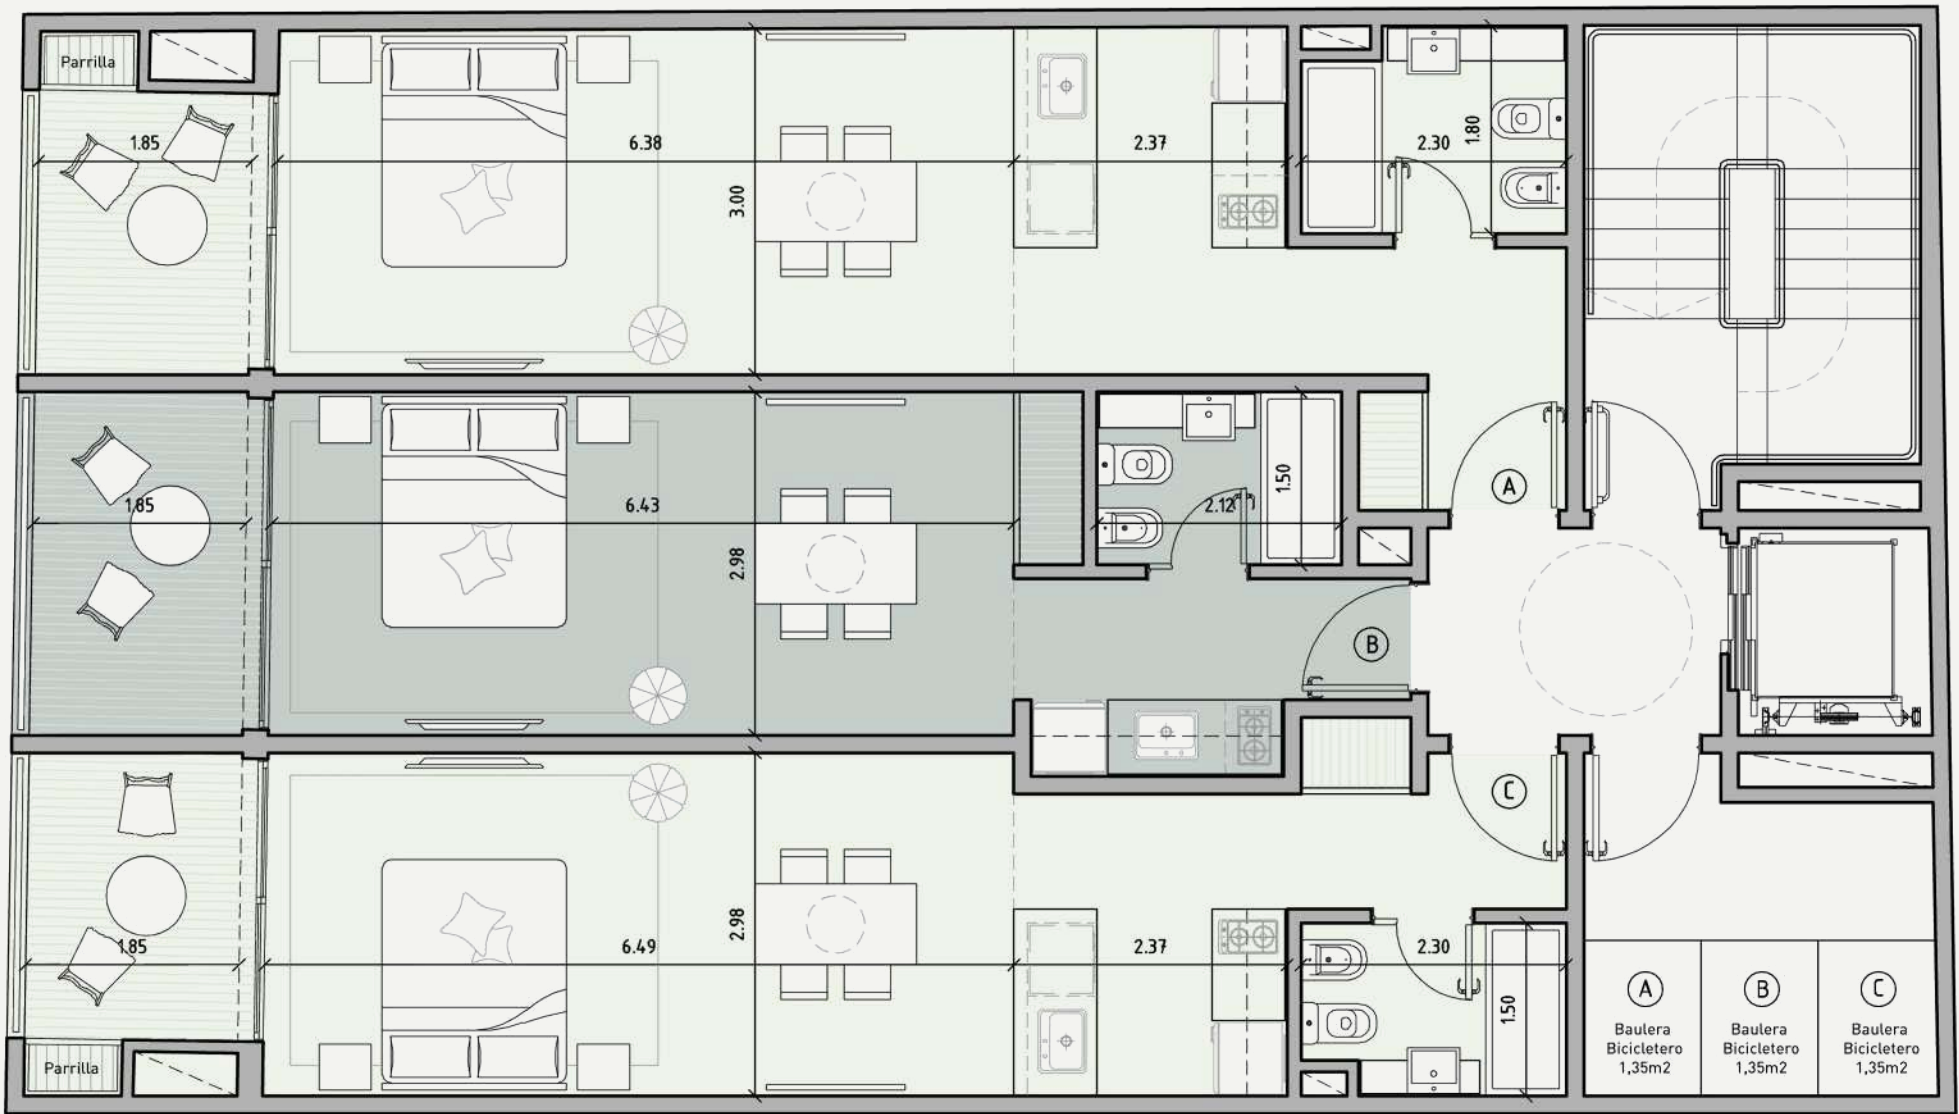

DEPARTAMENTO A	DEPARTAMENTO B	DEPARTAMENTO C
CUBIERTOS: 35m ²	CUBIERTOS: 29m ²	CUBIERTOS: 33m ²
EXPANSIÓN: 5m ²	EXPANSIÓN: 5m ²	EXPANSIÓN: 5m ²
BAULERA: 1,35m ²	BAULERA: 1,35m ²	BAULERA: 1,35m ²
TOTAL: 41,35m ²	TOTAL: 35,35m ²	TOTAL: 39,35m ²

Las imágenes, planos, descripciones y características indicadas son ilustrativas y podrán ser modificadas sin previo aviso. Las superficies indicadas son estimadas. Las medidas definitivas surgiran del plano de mensura final aprobado oportunamente por el GCBA.

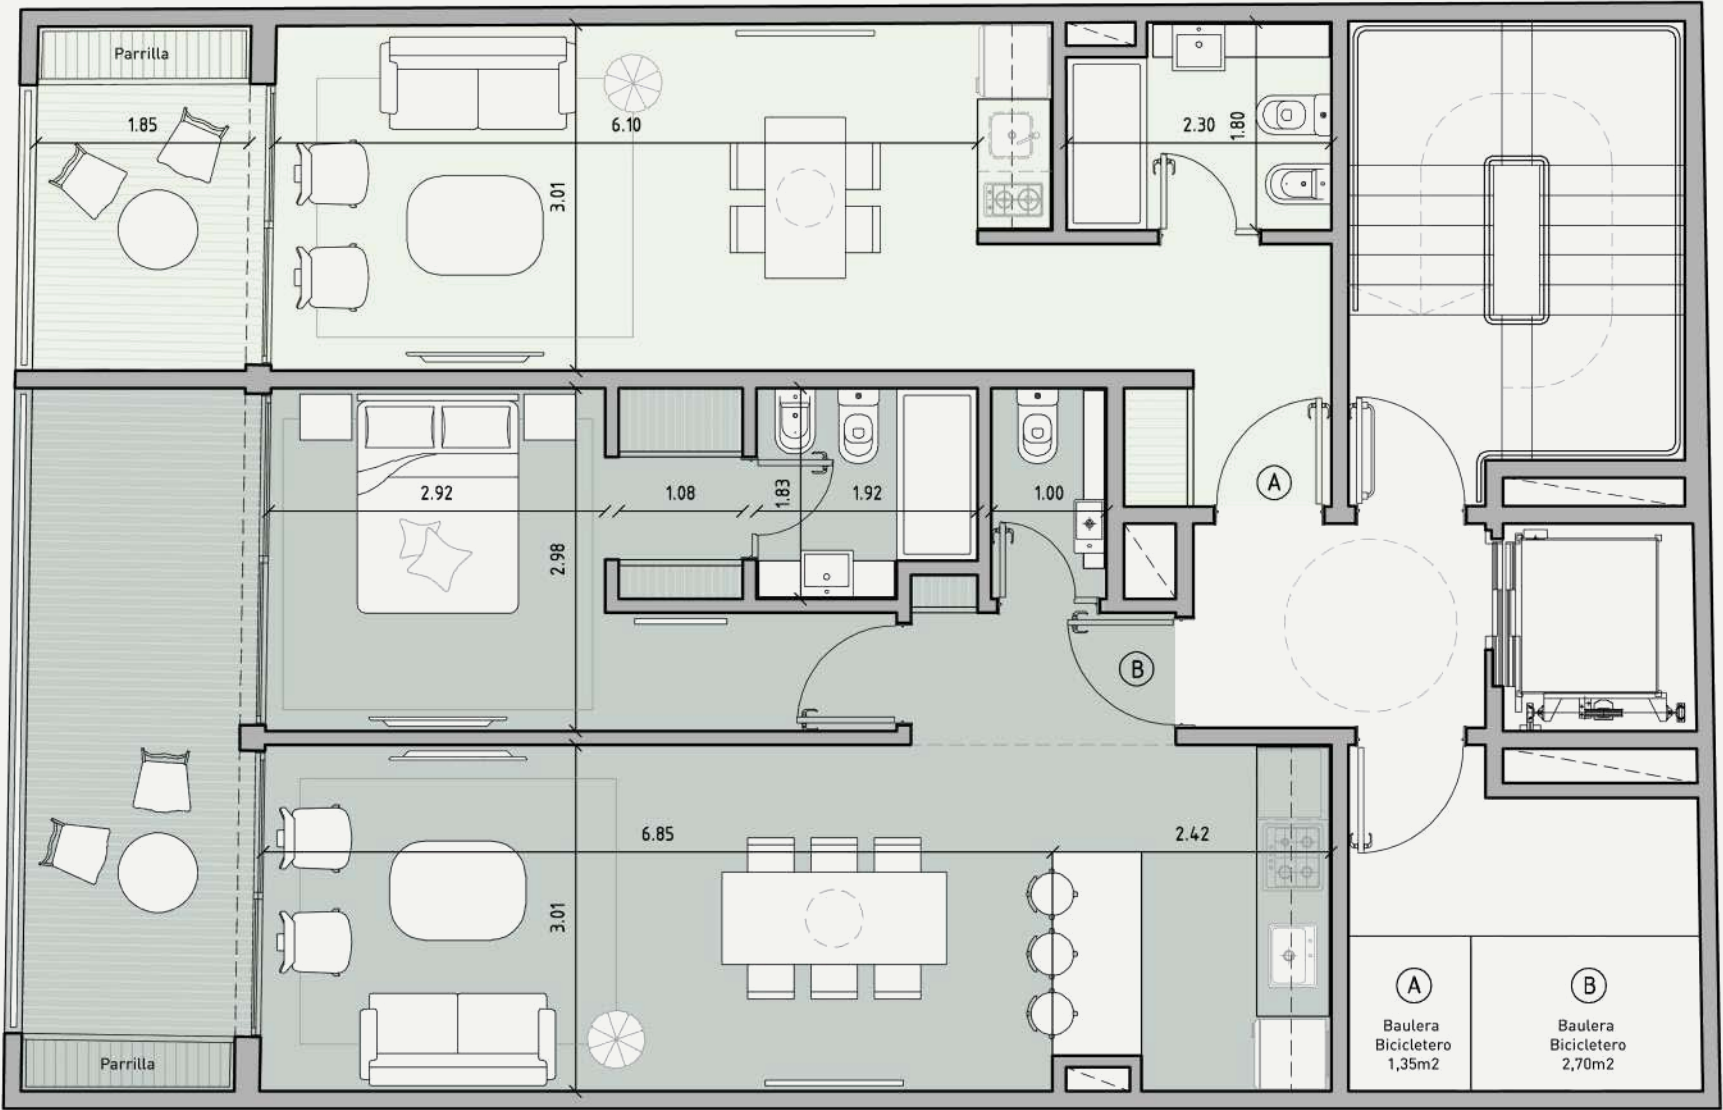

DEPARTAMENTO A

DEPARTAMENTO B

CUBIERTOS: 30m²
EXPANSIÓN: 5m²
BAULERA: 1,35m²
TOTAL: 36,35m²

CUBIERTOS: 51m²
EXPANSIÓN: 11m²
BAULERA: 2,70m²
TOTAL: 64,7m²

Las imágenes, planos, descripciones y características indicadas son ilustrativas y podrán ser modificadas sin previo aviso. Las superficies indicadas son estimadas. Las medidas definitivas surgiran del plano de mensura final aprobado oportunamente por el GCBA.



VER PROYECTOS

grevia.com.ar

info@grevia.com.ar

Cerrito 348 3° B, CABA, Argentina
+54 11 4804 4049

GRÉVIA[®]
DESARROLLOS SUSTENTABLES

suelo
arquitectura